



【参考資料 立面図1】

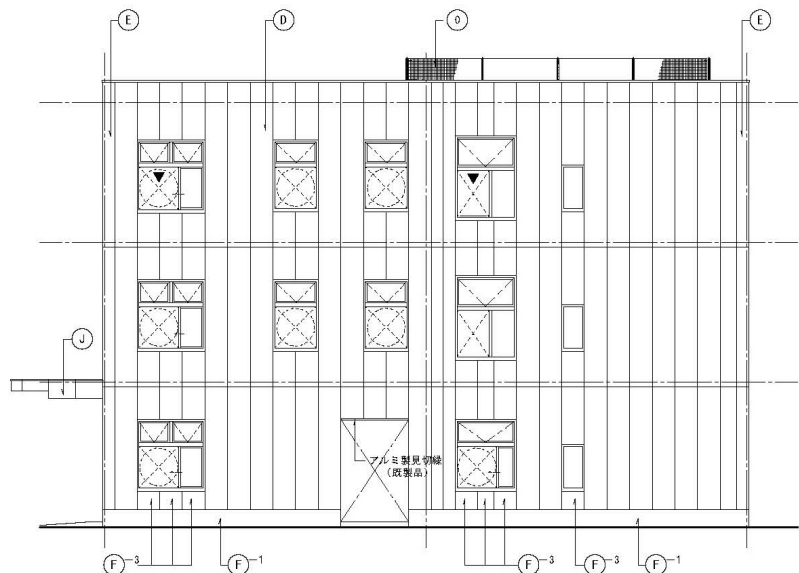


西 立面図 1:100

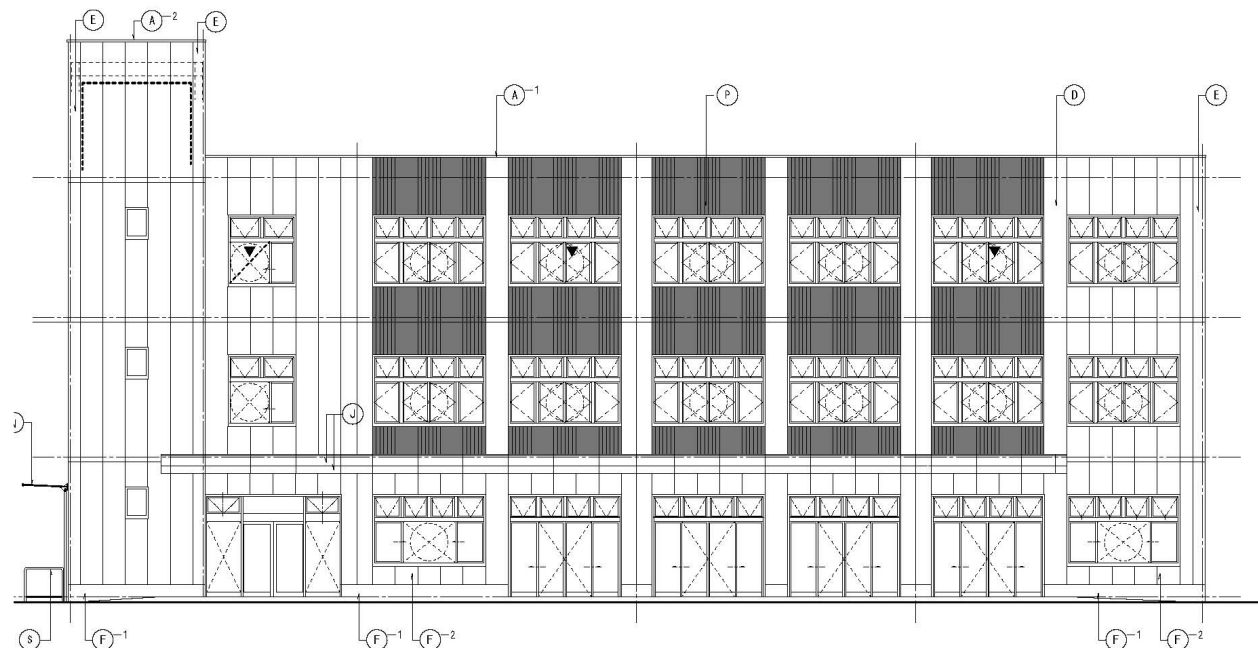


南 立面図 1:100

外 部 仕 上 表														
A	窓木	アルミ製散製品	A ⁻¹ W=350	A ⁻² W=175	F	巾木	F ⁻¹	下地コンクリート125 打放し仕上げ	G	底 層板	アルミバネル t2.0 曲げ加工 (アクリル樹脂塗料)	P	外壁	ALC板 t150-デザインパネル 縦張 (HRC工法) の上巻層仕上塗材E
B	階段室(1) 壁	露出アスファルト露出防水 (サンドコート仕上) 下地: ALC板 t100 (標準用)			壁紙	F ⁻²	下地コンクリート125打放し (化粧目地付) 下地処理の上 巻層仕上塗材E	K	底 軒天	アルミ製カースパンドレル t1.0	Q	PS立上り壁	コンクリート打放し仕上	
C	屋上	アスファルト防水+絶縁シート (ポリエチレンフィルム t0.15) +新設ボード (押出成形 1/2x1/2x1/2 t30) +保護コンクリート t80			壁紙	F ⁻³	ALC板 t125 縦張 (HRC工法) の上巻層仕上塗材E	L	ボーズ床	縦張150外ノンスリップタイル貼 (出入口: 排水溝-ステンレス製ゲートゲW=150)	R	消粘層適用	有効層を示す	
D	外 壁	ALC板 t125 縦張 (HRC工法) の上巻層仕上塗材E 色違い部分を示す			ルーフトレイン	G	露出アスファルト防水+破損 1/2x1/2x1/2 t35+デッキプレート	H	底 (シャイフ/玄関)	アルミ製散製品 (アルフィン-40-R W=2,200 H=1,140 専用型種付)	S	手すり	欄索による	
E	外壁コーナー	投物 (325x325) 使用の上巻層仕上塗材E			壁紙	F ⁻⁴	VP125 (カラー) ・VP180 (カラー) ・VP75 (カラー) 組み金物 17.000 共	I	底 (内階)	アルミ製散製品 (アルフィン-40-R W=2,200 H=1,200 専用型種付)				
					壁紙	F ⁻⁵	露出アスファルト防水+破損 1/2x1/2x1/2 t35+デッキプレート	J	底 (外階)	アルミ製散製品 (アルフィン-40-R W=2,200 H=900 又は同等品)				

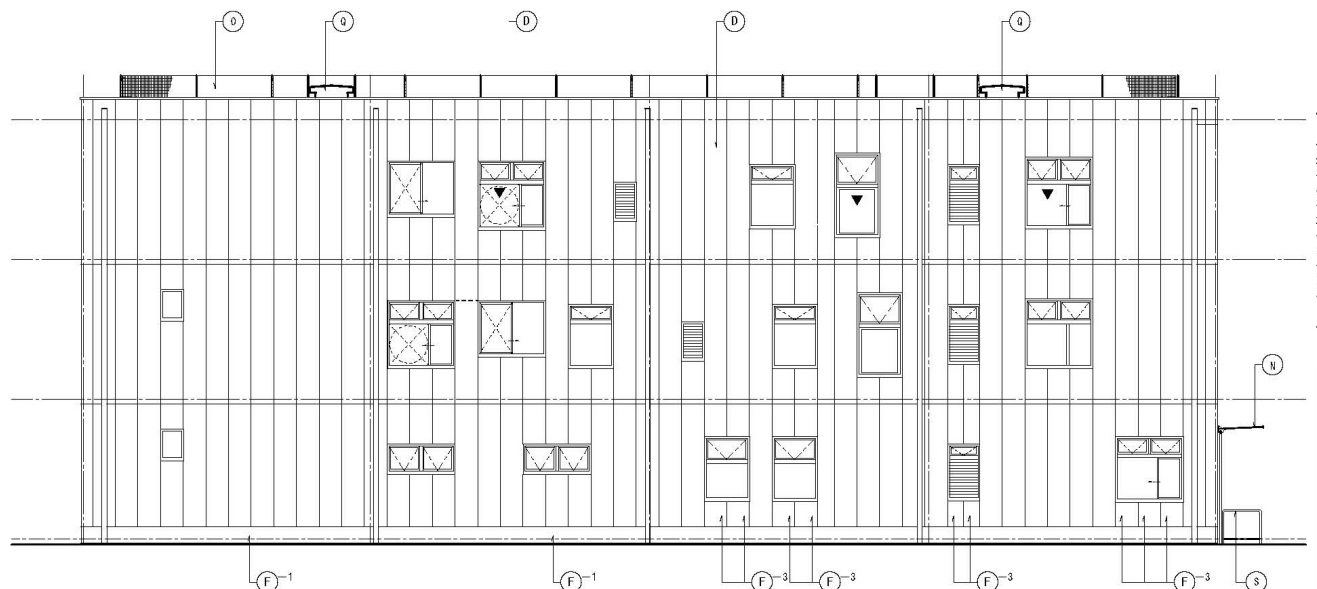


北 立面図 1:100

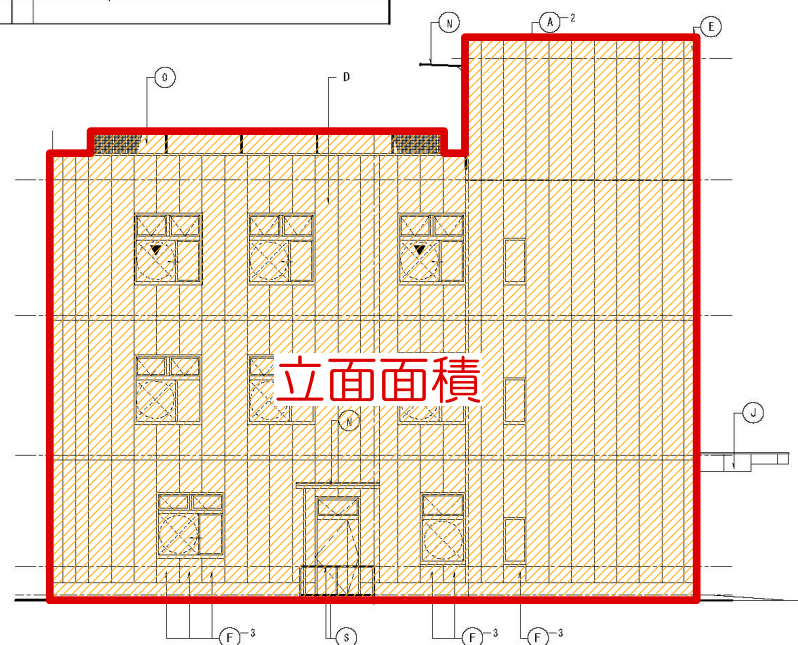

西 立面図 1:100

【参考資料 立面図2】

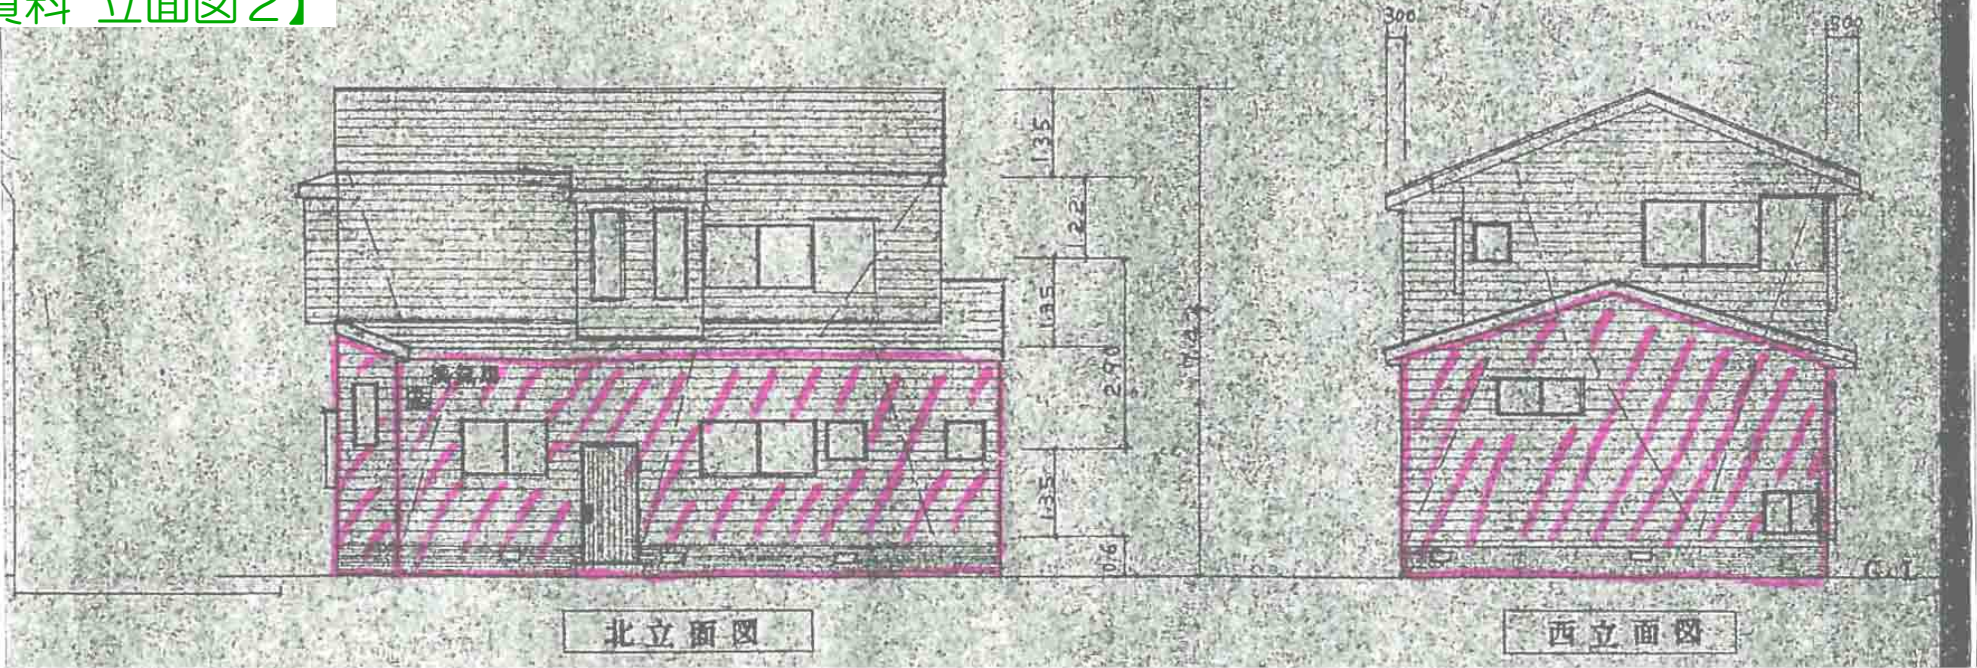

//// 道路幅員

道路斜線
道路幅員 $(4.00 \times 1.5) + (1.35 \times 1.5) = 8.025$ 道路高床差 $\frac{0.3}{0.3} = 7.725$
屋根棟最高の高さ $7.42 \leq 7.725$ OK

