


# 【参考資料 屋根伏図1】 陸屋根

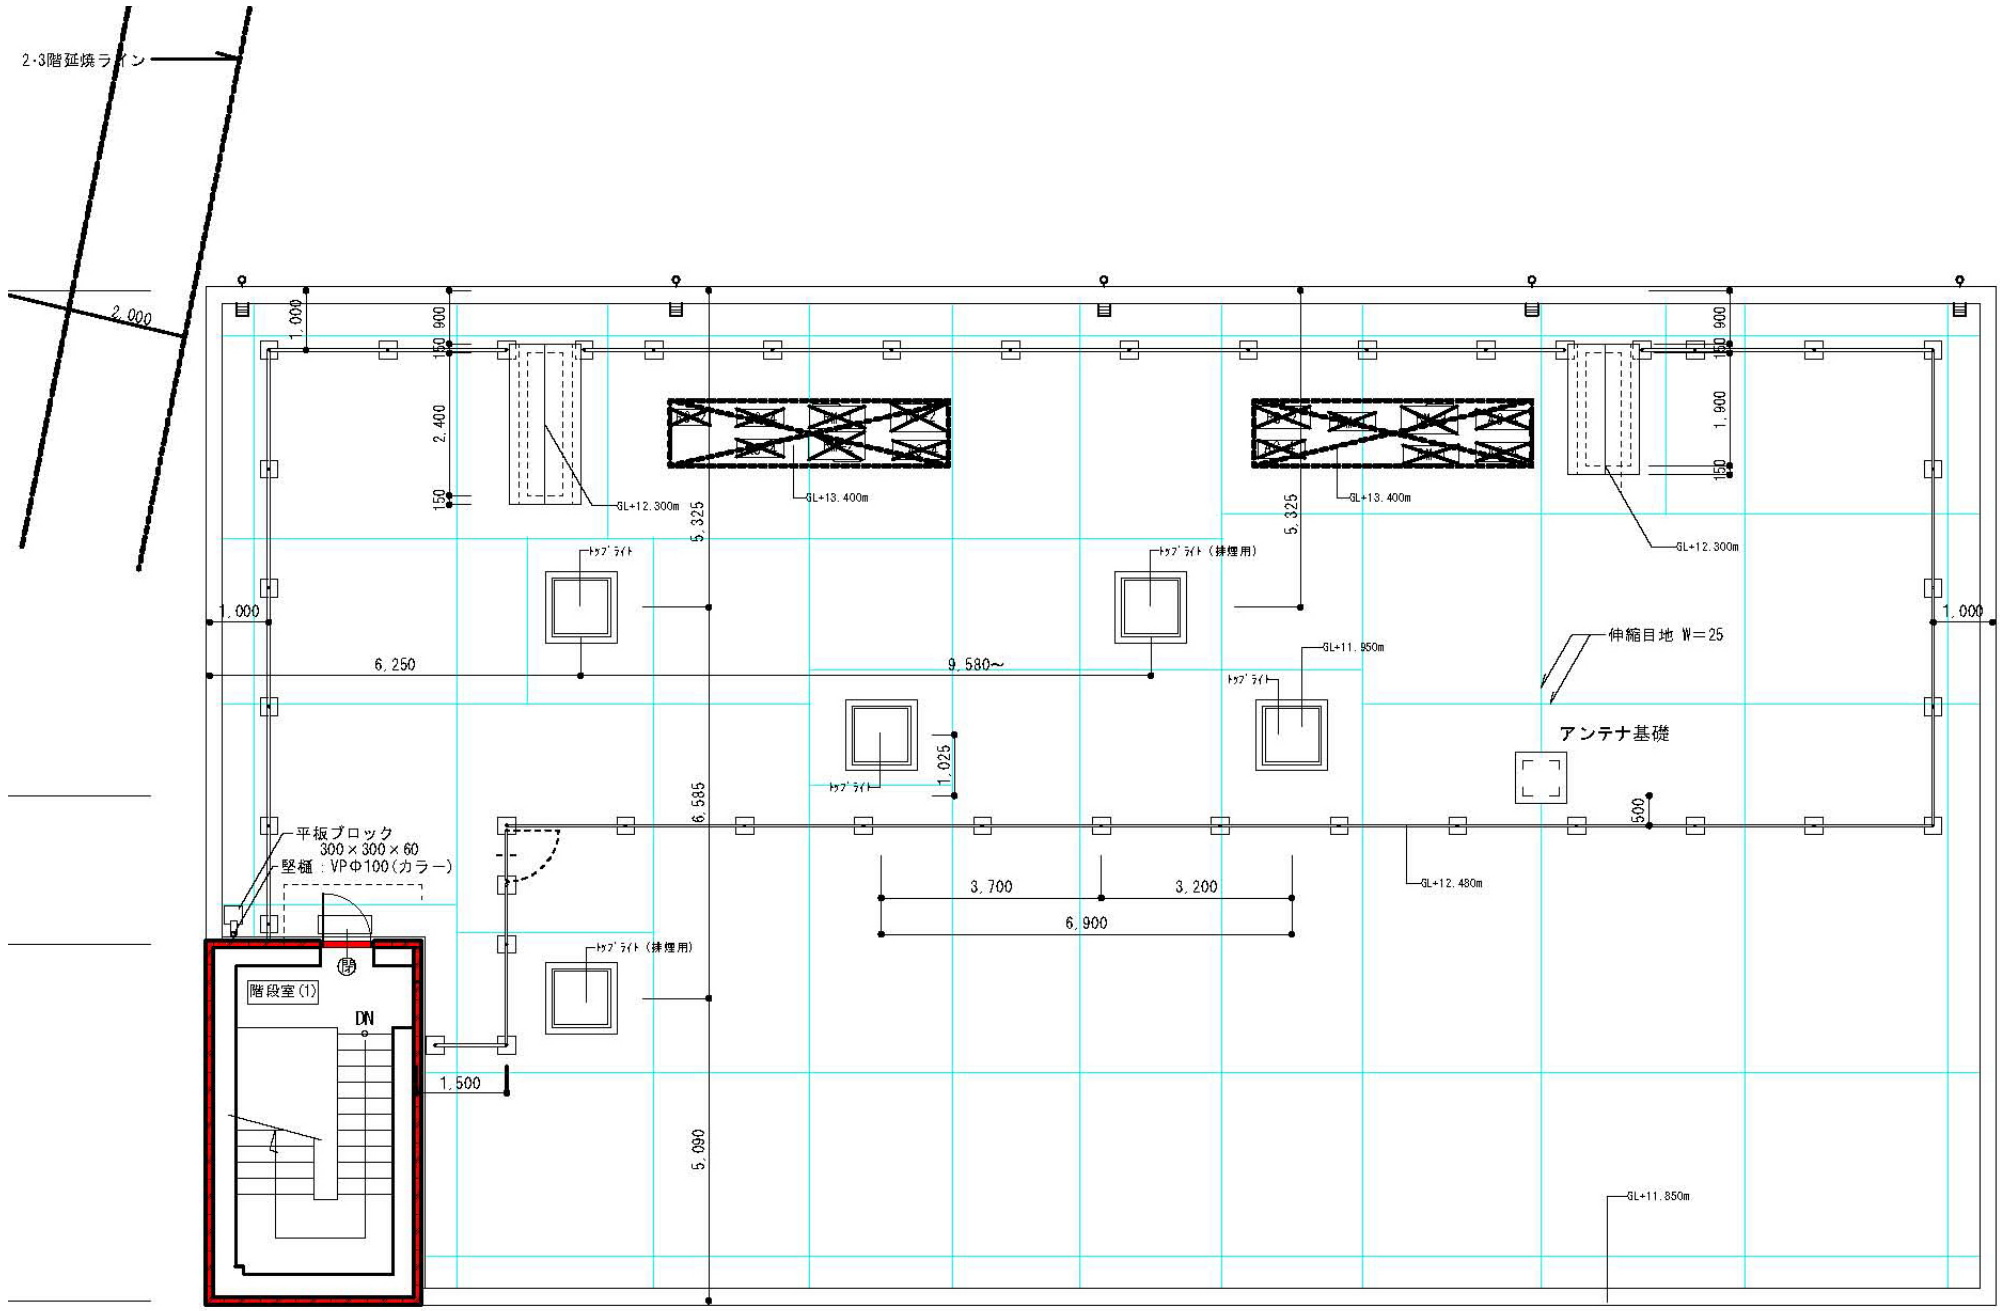

【参考資料 屋根伏図2】 勾配屋根

